

SBC第1－1号様式（第17条関係）（A4）（規則第二号様式に基づく様式）
（第一条の三、第三条、第三条の三関係）

確認申請書（建築物）

（第一面）

建築基準法第6条の2第1項の規定による確認を申請します。この申請書及び添付図書に記載の事項は、事実と相違ありません。また、申請にあたっては、株式会社湘南建築センター確認検査業務規程及び同確認検査業務約款を遵守いたします。

株式会社 湘南建築センター 様

年 月 日

申請者氏名 リストホームズ株式会社
代表取締役 北見 尚之

設計者氏名 リストホームズ株式会社 一級建築士事務所
荒田 康泰

※手数料欄			
※受付欄	※消防関係同意欄	※決裁欄	※確認番号欄
第 号			第 号
係員印			係員印

(第二面)

建築主等の概要

【1. 建築主】

【イ. 氏名のフリガナ】 リストホームズ株式会社
【ロ. 氏名】 リストホームズ株式会社 代表取締役 北見 尚之
【ハ. 郵便番号】 231-0015
【ニ. 住所】 横浜市中区尾上町四丁目47番地
【ホ. 電話番号】 045-671-9966

【2. 代理者】

【イ. 資格】 (一級) 建築士 (大臣) 登録第 349525 号
【ロ. 氏名】 坂本 直己
【ハ. 建築士事務所名】 (一級) 建築士事務所 (神奈川県知事) 登録第 6337 号
一級建築士事務所 株式会社 牧浦建築設計事務所
【ニ. 郵便番号】 233-0002
【ホ. 所在地】 神奈川県横浜市港南区上大岡西1-13-18-302
【ヘ. 電話番号】 045-843-9260

【3. 設計者】

(代表となる設計者)

【イ. 資格】 (一級) 建築士 (大臣) 登録第 331087 号
【ロ. 氏名】 荒田 康泰
【ハ. 建築士事務所名】 (一級) 建築士事務所 (神奈川県知事) 登録第 17455 号
リストホームズ株式会社 一級建築士事務所
【ニ. 郵便番号】 231-0015
【ホ. 所在地】 神奈川県横浜市中区尾上町四丁目47番地
【ヘ. 電話番号】 045-671-9966
【ト. 作成又は確認した設計図書】 設計図書一式

(その他の設計者)

【イ. 資格】 () 建築士 () 登録第 号
【ロ. 氏名】
【ハ. 建築士事務所名】 () 建築士事務所 () 登録第 号

【ニ. 郵便番号】
【ホ. 所在地】
【ヘ. 電話番号】
【ト. 作成又は確認した設計図書】

【イ. 資格】 () 建築士 () 登録第 号
【ロ. 氏名】
【ハ. 建築士事務所名】 () 建築士事務所 () 登録第 号

【ニ. 郵便番号】
【ホ. 所在地】
【ヘ. 電話番号】
【ト. 作成又は確認した設計図書】

【イ. 資格】 () 建築士 () 登録第 号
【ロ. 氏名】
【ハ. 建築士事務所名】 () 建築士事務所 () 登録第 号

【ニ. 郵便番号】
【ホ. 所在地】
【ヘ. 電話番号】
【ト. 作成又は確認した設計図書】

(構造設計一級建築士又は設備設計一級建築士である旨の表示をした者)
上記の設計者のうち、

☐ 建築士法第20条の2第1項の表示をした者

【イ. 氏名】

【ロ. 資格】 構造設計一級建築士交付第 号

☐ 建築士法第20条の2第3項の表示をした者

【イ. 氏名】

【ロ. 資格】 構造設計一級建築士交付第 号

☐ 建築士法第20条の3第1項の表示をした者

【イ. 氏名】

【ロ. 資格】 設備設計一級建築士交付第 号

【イ. 氏名】

【ロ. 資格】 設備設計一級建築士交付第 号

【イ. 氏名】

【ロ. 資格】 設備設計一級建築士交付第 号

☐ 建築士法第20条の3第3項の表示をした者

【イ. 氏名】

【ロ. 資格】 設備設計一級建築士交付第 号

【イ. 氏名】

【ロ. 資格】 設備設計一級建築士交付第 号

【イ. 氏名】

【ロ. 資格】 設備設計一級建築士交付第 号

【4. 建築設備の設計に関し意見を聴いた者】

(代表となる建築設備の設計に関し意見を聴いた者)

【イ. 氏名】

【ロ. 勤務先】

【ハ. 郵便番号】

【ニ. 所在地】

【ホ. 電話番号】

【ヘ. 登録番号】

【ト. 意見を聴いた設計図書】

(その他の建築設備の設計に関し意見を聴いた者)

【イ. 氏名】

【ロ. 勤務先】

【ハ. 郵便番号】

【ニ. 所在地】

【ホ. 電話番号】

【ヘ. 登録番号】

【ト. 意見を聴いた設計図書】

【イ. 氏名】

【ロ. 勤務先】

【ハ. 郵便番号】

【ニ. 所在地】

【ホ. 電話番号】

【ヘ. 登録番号】

【ト. 意見を聴いた設計図書】

【イ. 氏名】

【ロ. 勤務先】

【ハ. 郵便番号】

【ニ. 所在地】

【ホ. 電話番号】

【ヘ. 登録番号】

【ト. 意見を聴いた設計図書】

【5. 工事監理者】

(代表となる工事監理者)

【イ. 資格】 (一級) 建築士 (大臣) 登録第 290682 号
【ロ. 氏名】 根岸 孝幸
【ハ. 建築士事務所名】 (一級) 建築士事務所 (神奈川県知事) 登録第 17455 号
リストホームズ株式会社 一級建築士事務所
【ニ. 郵便番号】 231-0015
【ホ. 所在地】 神奈川県横浜市中区尾上町四丁目47番地
【ヘ. 電話番号】 045-671-9966
【ト. 工事と照合する設計図書】 設計図書一式

(その他の工事監理者)

【イ. 資格】 () 建築士 () 登録第 号
【ロ. 氏名】
【ハ. 建築士事務所名】 () 建築士事務所 () 登録第 号
【ニ. 郵便番号】
【ホ. 所在地】
【ヘ. 電話番号】
【ト. 工事と照合する設計図書】

【イ. 資格】 () 建築士 () 登録第 号
【ロ. 氏名】
【ハ. 建築士事務所名】 () 建築士事務所 () 登録第 号
【ニ. 郵便番号】
【ホ. 所在地】
【ヘ. 電話番号】
【ト. 工事と照合する設計図書】

【イ. 資格】 () 建築士 () 登録第 号
【ロ. 氏名】
【ハ. 建築士事務所名】 () 建築士事務所 () 登録第 号
【ニ. 郵便番号】
【ホ. 所在地】
【ヘ. 電話番号】
【ト. 工事と照合する設計図書】

【6. 工事施工者】

【イ. 氏名】 代表取締役 北見 尚之
【ロ. 営業所名】 建設業の許可(神奈川県知事)第(特-2) 87490 号
リストホームズ株式会社
【ハ. 郵便番号】 231-0015
【ニ. 所在地】 神奈川県横浜市中区尾上町四丁目47番地
【ホ. 電話番号】 045-671-9966

【7. 構造計算適合性判定の申請】

☐申請済 ()
☐未申請 ()
☒申請不要

【8. 建築物エネルギー消費性能確保計画の提出】

☐提出済 ()
☐未提出 ()
☒提出不要 ()

【9. 備考】

(仮称)東京都府中市四谷1丁目 新築工事 3号棟

(第三面)

建築物及びその敷地に関する事項

【1. 地名地番】				東京都府中市四谷一丁目11番11の一部					
【2. 住居表示】									
【3. 都市計画区域及び準都市計画区域の内外の別等】									
				☒ 都市計画区域内 (☒ 市街化区域 ☐ 市街化調整区域 ☐ 区域区分非設定)					
				☐ 準都市計画区域内 ☐ 都市計画区域及び準都市計画区域外					
【4. 防火地域】				☐ 防火地域		☐ 準防火地域		☒ 指定なし	
【5. その他の区域、地域、地区又は街区】									
				法第22条区域 第1種高度地区、宅地造成等規制区域、日影規制 (3.0h/2.5h/1.5m)					
【6. 道路】									
【イ. 幅員】				4.040		m			
【ロ. 敷地と接している部分の長さ】				2.749		m		(2.000 m)	
【7. 敷地面積】									
【イ. 敷地面積】									
(1)				(101.55 m ²)		(m ²)		(m ²)	
(2)				(m ²)		(m ²)		(m ²)	
【ロ. 用途地域等】									
				(第一種低層住居専用地域)		()		()	
【ハ. 建築基準法第52条第1項及び第2項の規定による建築物の容積率】									
				(80.00 %)		(%)		(%)	
【ニ. 建築基準法第53条第1項の規定による建築物の建蔽率】									
				(40.00 %)		(%)		(%)	
【ホ. 敷地面積の合計】				(1) 101.55 m ²					
				(2) m ²					
【ヘ. 敷地に建築可能な延べ面積を敷地面積で除した数値】				80.00		%			
【ト. 敷地に建築可能な建築面積を敷地面積で除した数値】				40.00		%			
【チ. 備考】									
【8. 主要用途】				(区分 08010)		一戸建ての住宅			
【9. 工事種別】									
				☒ 新築		☐ 増築		☐ 改築	
				☐ 移転		☐ 用途変更		☐ 大規模の修繕	
				☐ 大規模の模様替					
【10. 建築面積】				(申請部分)		(申請以外の部分)		(合計)	
【イ. 建築物全体】				(40.36 m ²)		(m ²)		(40.36 m ²)	
【ロ. 建蔽率の算定の基礎となる建築面積】									
				(40.36 m ²)		(m ²)		(40.36 m ²)	
【ハ. 建蔽率】				39.75		%			

【11. 延べ面積】	(申請部分	) (申請以外の部分	) (合計
【イ. 建築物全体】	(79.85 m ²) (	m ²) (79.85 m ²)	
【ロ. 地階の住宅又は老人ホーム等の部分】	(	m ²) (	m ²) (
【ハ. エレベータの昇降路の部分】	(	m ²) (	m ²) (
【ニ. 共同住宅又は老人ホーム等の共用の廊下等の部分】	(	m ²) (	m ²) (
【ホ. 認定機械室等の部分】	(	m ²) (	m ²) (
【ヘ. 自動車車庫等の部分】	(	m ²) (	m ²) (
【ト. 備蓄倉庫の部分】	(	m ²) (	m ²) (
【チ. 蓄電池の設置部分】	(	m ²) (	m ²) (
【リ. 自家発電設備の設置部分】	(	m ²) (	m ²) (
【ヌ. 貯水槽の設置部分】	(	m ²) (	m ²) (
【ル. 宅配ボックスの設置部分】	(	m ²) (	m ²) (
【ヲ. その他の不算入部分】	(	m ²) (	m ²) (
【ワ. 住宅の部分】	(79.85 m ²) (	m ²) (79.85 m ²)	
【カ. 老人ホーム等の部分】	(	m ²) (	m ²) (
【ヨ. 延べ面積】	79.85 m ²		
【タ. 容積率】	78.64 %		

【12. 建築物の数】	
【イ. 申請に係る建築物の数】	1
【ロ. 同一敷地内の他の建築物の数】	0

【13. 建築物の高さ等】	(申請に係る建築物	) (他の建築物	)
【イ. 最高の高さ】	(8.880 m) (	m)	
【ロ. 階数】	地上 (2) (	0)	
	地下 (0) (	0)	
【ハ. 構造】	木 造 (軸組工法)	一部	造
【ニ. 建築基準法第56条第7項の規定による特例の適用の有無】	☐ 有	☒ 無	
【ホ. 適用があるときは、特例の区分】	☐ 道路高さ制限不適用 ☐ 隣地高さ制限不適用 ☐ 北側高さ制限不適用		

【14. 許可・認定等】

【15. 工事着手予定年月日】	令和 7 年 3 月 24 日
-----------------	-----------------

【16. 工事完了予定年月日】	令和 7 年 8 月 31 日
-----------------	-----------------

【17. 特定工程工事終了予定日年月日】	(特定工程)
(第 回)	年 月 日 ()
(第 回)	年 月 日 ()
(第 回)	年 月 日 ()

【18. その他必要な事項】

【19. 備考】

建築物別概要

【1. 番号】 1			
【2. 用途】 (区分 08010) 一戸建ての住宅			
(区分)			
(区分)			
(区分)			
(区分)			
【3. 工事種別】			
☒ 新築 ☐ 増築 ☐ 改築 ☐ 移転 ☐ 用途変更 ☐ 大規模の修繕 ☐ 大規模の模様替			
【4. 構造】		木（軸組工法）造	一部造
【5. 主要構造部】			
☐ 耐火構造(防火上及び避難上支障がない主要構造部を有しない場合)			
☐ 耐火構造(防火上及び避難上支障がない主要構造部を有する場合)			
☐ 建築基準法施行令第108条の4第1項第1号イ及びロに掲げる基準に適合する構造			
☐ 準耐火構造			
☐ 準耐火構造と同等の準耐火性能を有する構造（ロー1）			
☐ 準耐火構造と同等の準耐火性能を有する構造（ロー2）			
☒ その他			
【6. 建築基準法第21条及び第27条の規定の適用】			
☐ 建築基準法施行令第109条の5第1号に掲げる基準に適合する構造			
☐ 建築基準法第21条第1項ただし書に該当する建築物			
☐ 建築基準法施行令第109条の7第1項第1号に掲げる基準に適合する構造			
☐ 建築基準法施行令第110条第1号に掲げる基準に適合する構造			
☐ その他			
☒ 建築基準法第21条または第27条の規定の適用を受けない			
【7. 建築基準法第61条の規定の適用】			
☐ 耐火建築物			
☐ 延焼防止建築物			
☐ 準耐火建築物			
☐ 準延焼防止建築物			
☐ その他			
☒ 建築基準法第61条の規定の適用を受けない			
【8. 階数】			
【イ. 地階を除く階数】		2	
【ロ. 地階の階数】			
【ハ. 昇降機塔等の階の数】			
【ニ. 地階の倉庫等の階の数】			
【9. 高さ】			
【イ. 最高の高さ】		8.880 m	
【ロ. 最高の軒の高さ】		5.975 m	
【10. 建築設備の種類】			
給水設備、給湯設備、排水設備、ガス設備、換気設備、暖房設備、冷房設備、電気設備、住宅用防災機器			

【11. 確認の特例】

- 【イ. 建築基準法第6条の3第1項ただし書又は法第18条第5項ただし書の規定による
審査の特例の適用の有無】 ☐有 ☒無
- 【ロ. 建築基準法第6条の4第1項の規定による確認の特例の適用の有無】 ☒有 ☐無
- 【ハ. 建築基準法施行令第10条各号に掲げる建築物の区分】

第3号

- 【ニ. 認定型式の認定番号】 第 号
- 【ホ. 適合する一連の規定の区分】 ☐建築基準法施行令第136条の2の11第1号イ
☐建築基準法施行令第136条の2の11第1号ロ
- 【ヘ. 認証型式部材等の認定番号】 第 号

【12. 床面積】	(申請部分)	(申請以外の部分)	(合計)
【イ. 階別】	(F1 階)	(40.11 m ²)	(m ²) (40.11 m ²)
	(F2 階)	(39.74 m ²)	(m ²) (39.74 m ²)
【ロ. 合計】	(79.85 m ²)	(m ²)	(79.85 m ²)

【13. 屋根】

平型色彩スレート葺き【NM-2093】 一部FRP防水工法【DR-1552】

【14. 外壁】

ラスモルタル厚20(BSW工法)【PC030BE-3652(1)】 一部窯業系ラップサイディング厚14【PC030BE-9201】
室内側PB厚12.5mm

【15. 軒裏】

パルプ繊維混入セメント板厚12【QF030RS-0157】

【16. 居室の床の高さ】

565 mm

【17. 便所の種類】

水洗

【18. その他必要な事項】

【19. 備考】

建築物の階別概要

【1. 番号】			1
【2. 階】			F1
【3. 柱の小径】		105×105 mm	
【4. 横架材間の垂直距離】		2700 mm	
【5. 階の高さ】		2801 mm	
【6. 天井】			
【イ. 居室の天井の高さ】		2390 mm	
【ロ. 建築基準法施行令第39条第3項に規定する特定天井】		☐ 有	☒ 無
【7. 用途別床面積】			
(用途の区分)		(具体的な用途の名称)	(床面積)
【イ.】	(08010)	(一戸建ての住宅)	(40.11 m ²)
【ロ.】	()	()	(m ²)
【ハ.】	()	()	(m ²)
【ニ.】	()	()	(m ²)
【ホ.】	()	()	(m ²)
【ヘ.】	()	()	(m ²)
【8. その他必要な事項】			
【9. 備考】			

(第五面)

建築物の階別概要

【1. 番号】				1
【2. 階】				F2
【3. 柱の小径】		105×105 mm		
【4. 横架材間の垂直距離】		2540 mm		
【5. 階の高さ】		mm		
【6. 天井】				
【イ. 居室の天井の高さ】		2924 mm		
【ロ. 建築基準法施行令第39条第3項に規定する特定天井】				☐ 有 ☒ 無
【7. 用途別床面積】				
		(用途の区分)	(具体的な用途の名称)	(床面積)
【イ.】	(08010)	(一戸建ての住宅)		(39.74 m ²)
【ロ.】	()	()		(m ²)
【ハ.】	()	()		(m ²)
【ニ.】	()	()		(m ²)
【ホ.】	()	()		(m ²)
【ヘ.】	()	()		(m ²)
【8. その他必要な事項】				
【9. 備考】				

建築物独立部分別概要

【1. 番号】			1
【2. 延べ面積】			
【3. 建築物の高さ等】			
【イ. 最高の高さ】			
【ロ. 最高の軒の高さ】			
【ハ. 階数】			地上 () 地下 ()
【ニ. 構造】			造 一部 造
【4. 特定構造計算基準又は特定増改築構造計算基準の別】			
☐ 特定構造計算基準			
☐ 特定増改築構造計算基準			
【5. 構造計算の区分】			
☐ 建築基準法施行令第81条第1項各号に掲げる基準に従った構造計算			
☐ 建築基準法施行令第81条第2項第1号イに掲げる構造計算			
☐ 建築基準法施行令第81条第2項第1号ロに掲げる構造計算			
☐ 建築基準法施行令第81条第2項第2号イに掲げる構造計算			
☐ 建築基準法施行令第81条第3項に掲げる構造計算			
【6. 構造計算に用いたプログラム】			
【イ. 名称】			
【ロ. 区分】			
☐ 建築基準法第20条第1項第2号イ又は第3号イの認定を受けたプログラム (大臣認定番号)			
☐ その他のプログラム			
【7. 建築基準法施行令第137条の2各号に定める基準の区分】			
()			
【8. 備考】			

委任状

令和 7 年 2 月 14 日

株式会社 湘南建築センター 様

委任者

横浜市中区尾上町四丁目47番地

リストホームズ株式会社 代表取締役 北見 尚之

私は一級建築士事務所 株式会社 牧浦建築設計事務所 坂本 直己を代理人と定め、下記の建築物等に係る建築基準法等の規定に基づく手続き（引受承諾書の受領を含む。）等に関する一切の権限を委任します。

1. 申請の区分

- ☒ 建築基準法第6条の2第1項の規定による確認
（☐ 建築基準法第6条の2第1項の規定による計画変更確認）
- ☐ 建築基準法第7条の4第1項の規定による中間検査
- ☐ 建築基準法第7条の2第1項の規定による完了検査
- ☐ 住宅金融支援機構の適合証明業務に係る物件審査
- ☐ 住宅金融支援機構に係る工事審査
- ☐ 各種届出（建築主等変更・工事監理者等変更・誤記訂正・取下げ・工事取止）

2. 申請する建築物等

- ☒ 建築物
- ☐ 建築設備（昇降機）
- ☐ 建築設備（昇降機以外）
- ☐ 工作物（法第88条第1項）
- ☐ 工作物（法第88条第2項）

3. 建築場所、設置場所又は築造場所

東京都府中市四谷一丁目11番11の一部

4. 建築物等の用途

一戸建ての住宅

5. 工事種別

- ☒新築 ☐増築 ☐改築 ☐移転 ☐用途変更 ☐大規模の修繕 ☐大規模の模様替

※委任者は適宜押印が可能

識別番号 46167-3

確認申請書 第二号様式(第四面)建築物別概要
【10. 換気設備の種類】 換気設備

(居室毎の機械換気設備)

階	室名	床面積 m ²	平均天井高 m	気積 m ³	換気種別	給気機による 給気量(A) m ³ /h	排気機による 排気量(B) m ³ /h	換気回数 n
1階	玄関	2.32	2.600	6.03	給気口及び排気機 (第3種換気)			
	ホール	5.12	2.400	12.29				
	主寝室	10.66	2.400	25.58				
	洋室	8.69	2.400	20.86				
	納戸	7.45	2.400	17.88				
	トイレ	1.65	1.965	3.24			54.00	
2階	階段	3.10	3.268	10.13				
	LDK	28.77	2.924	84.12				
	洗面脱衣室	3.31	2.400	7.94			54.00	
	トイレ	1.24	2.400	2.98			54.00	
小屋裏	ロフト	8.69	1.284	11.16				
合計				202.21		0.00	162.00	0.80

(天井裏等への措置)

室名	
天井裏等	
1階床裏	材料による措置とし、F☆☆☆以上を用いる
1階天井裏	材料による措置とし、F☆☆☆以上を用いる
2階天井裏	
外壁	材料による措置とし、F☆☆☆以上を用いる
間仕切り壁	材料による措置とし、F☆☆☆以上を用いる
収納	

※クロルピリホスは未使用とし、接着剤は規制対象外の材料とする。
※常時換気扇スイッチ付近には、24h連続運転の旨の注意書を貼付ける。
※特記なき限り、JIS・JAS認定品を使用する。

確認申請書 第二号様式の添付図書 (表1 (に))の仕様建築材料表

使用建築材料表

階	部屋名	室面積 (㎡)	内装仕上げ の部分	種別	面積 (㎡)	係数	使用面積 (㎡)	使用面積 合計 (判定結果)
1	玄関	2.32	床 :タイル貼	規制対象外	-	-	-	
			壁 :ビニールクロス貼	規制対象外	-	-	-	
			天井 :ビニールクロス貼	規制対象外	-	-	-	
			玄関収納	規制対象外	-	-	-	
	ホール	5.12	床 :木質フローア	規制対象外	-	-	-	
			壁 :ビニールクロス貼	規制対象外	-	-	-	
			天井 :ビニールクロス貼	規制対象外	-	-	-	
			建具 :木製建具	規制対象外	-	-	-	
	主寝室	10.66	床 :木質フローア	規制対象外	-	-	-	
			壁 :ビニールクロス貼	規制対象外	-	-	-	
			天井 :ビニールクロス貼	規制対象外	-	-	-	
			建具 :木製建具	規制対象外	-	-	-	
	洋室	8.69	床 :木質フローア	規制対象外	-	-	-	
			壁 :ビニールクロス貼	規制対象外	-	-	-	
			天井 :ビニールクロス貼	規制対象外	-	-	-	
			建具 :木製建具	規制対象外	-	-	-	
	納戸	7.45	床 :木質フローア	規制対象外	-	-	-	
			壁 :ビニールクロス貼	規制対象外	-	-	-	
			天井 :ビニールクロス貼	規制対象外	-	-	-	
			建具 :木製建具	規制対象外	-	-	-	
	トイレ	1.65	床 :木質フローア	規制対象外	-	-	-	
			壁 :ビニールクロス貼	規制対象外	-	-	-	
			天井 :ビニールクロス貼	規制対象外	-	-	-	
			建具 :木製建具	規制対象外	-	-	-	
			埋込収納	規制対象外	-	-	-	
計	35.89	>					(OK)	

2	階段	3.10	踏み板	規制対象外	-	-	-	
			蹴込み板	規制対象外	-	-	-	
			壁 :ビニールクロス貼	規制対象外	-	-	-	
			天井 :ビニールクロス貼	規制対象外	-	-	-	
	LDK	28.77	床 :木質フローアー	規制対象外	-	-	-	
			壁 :ビニールクロス貼	規制対象外	-	-	-	
			天井 :ビニールクロス貼	規制対象外	-	-	-	
			建具 :木製建具	規制対象外	-	-	-	
			システムキッチン	規制対象外	-	-	-	
	洗面脱衣室	3.31	床 :木質フローアー	規制対象外	-	-	-	
			壁 :ビニールクロス貼	規制対象外	-	-	-	
			天井 :ビニールクロス貼	規制対象外	-	-	-	
			建具 :木製建具	規制対象外	-	-	-	
			洗面化粧台	規制対象外	-	-	-	
	トイレ	1.24	床 :木質フローアー	規制対象外	-	-	-	
			壁 :ビニールクロス貼	規制対象外	-	-	-	
			天井 :ビニールクロス貼	規制対象外	-	-	-	
			建具 :木製建具	規制対象外	-	-	-	
			埋込収納	規制対象外	-	-	-	
計		36.42	>				(OK)	
小屋裏	ロフト	8.69	床 :木質フローアー	規制対象外	-	-	-	
			壁 :ビニールクロス貼	規制対象外	-	-	-	
			天井 :ビニールクロス貼	規制対象外	-	-	-	
計			>				(OK)	
補足	小屋裏 収納等							
クローゼット・押入等		床・壁・天井・建具	規制対象外	-	-	-	(OK)	
合計		72.31	>					

※クロルピリホスは未使用とし、接着剤は規制対象外の材料とする。

※常時換気扇スイッチ付近には24h連続運転の旨の注意書を貼付ける。

※特記なき限り、JIS・JAS認定品を使用する。

リストホームズ株式会社 一級建築士事務所
一級建築士大臣登録 第331087号 荒田 康泰

識別番号 46167-3

事前協議等完了確認書

1 建築物等の概要 (3号棟)

※本確認書の太枠の中を記入し、各課と協議後、確認申請書に添付してください。

建築主	氏名: リストホームズ株式会社 代表取締役 北見尚之	工事種別	☒ 新築 ☐ 増築 ☐ 用途変更
	住所: 神奈川県横浜市中区尾上町4丁目47番地 TEL: 045-671-9966		☐ その他 ()
設計者 又は 代理者	氏名: リストホームズ株式会社 荒田 康泰	主要用途	☒ 一戸建ての住宅 (併用住宅) ☐ 事務所 ☐ 共同住宅 (戸) ☐ 長屋 (戸) ☐ 店舗 (業種:) ☐ 工作物 (看板・擁壁・) ☐ その他 ()
	住所: 神奈川県横浜市中区尾上町4丁目47番地 TEL: 045-671-9966		構造 及び 階数
建築場所	府中市 四谷 町 一 丁目 11 番 11 番の一部		
敷地面積	101.55 m ²	建築面積	40.36 m ² 延べ面積 79.85 m ² 最高高さ 8.880 m

2 各課照合欄 (該当する場合は協議し、協議済みは☑をしてください。)

府中 駅北 第2庁舎	第2庁舎 7階	第2庁舎 5階	第2庁舎 2階	
	都市整備部			
	計画課	公園緑地課	下水道課	道路課
	☐ 開発区域内 ☐ 地域まちづくり条例 ☐ 景観条例 ☐ 地区計画等 ☐ けやき並木通り沿道 スタンプ欄 窓口にスタンプを受けること	☐ 地区計画区域内の緑化率条例 ☐ 生産緑地内の建築物	☐ 開発区域内の建築物等 ☐ 飲食店舗 ☐ ディスカーガ排水処理システム設置建築物 ☐ 地下・半地下のある建築物等 ☐ 下水道法に基づく特定施設 ☐ 市下水道条例に基づく除害施設	全ての建築物 ☒ 申請地の出入口の道路構造等について ☐ 道路計画の有無
連絡先	連絡先	連絡先(※1)	連絡先(※1)	
電話 042-335-4313 メール kouen01@city.fuchu.tokyo.jp	電話 042-335-4382 メール gesu01@city.fuchu.tokyo.jp	電話 042-335-4350 メール douro01@city.fuchu.tokyo.jp	電話 042-335-4350 メール douro01@city.fuchu.tokyo.jp	

府中 市役所 本庁舎 (おもや)	第2庁舎 1階	おもや3階	おもや1階
	都市整備部		
	建築指導課	環境政策課	福祉保健部
	☐ 狭あい道路(2項) (市道・私道) 上記項目に該当する場合は、チェック欄にチェックを記入し、狭あい道路協議を行って下さい。 該当がない場合は上の欄に斜線を引いてください。	☐ 解体80m ² 以上 ☐ 新・増築500m ² 以上 ☐ 修繕等1億円以上 ☐ 土木工事等500万 上記項目に該当する場合は、該当する項目にチェックを記入し、建設リサイクル法の届け出を行って下さい。 該当がない場合は上の欄に斜線を引いてください。	☐ 一戸建て住宅(太陽光発電システム・雨水浸透枡等を設置予定の一戸建て住宅) ☐ 敷地内に指定樹木(保存樹木)があるもの 連絡先(※1)
電話 042-335-4327	電話 042-335-4476	電話 042-335-4196 メール KANKYU01@city.fuchu.tokyo.jp	電話 042-335-4161 メール TIHKIFUKU01@city.fuchu.tokyo.jp



ふるさと府中歴史館	おもや3階	歴史観3階
	生活環境部	
	資源循環推進課	地域安全対策課
	☐ 延べ面積1000m ² 以上の建築物 ☐ 計画戸数10戸を超える集合住宅 連絡先 電話 042-335-4437 メール RISAIKURU01@city.fuchu.tokyo.jp	☐ 商業及び近隣商業地域における、店舗面積が①400m ² を超える小売業②500m ² を超える銀行等③300m ² を超える遊技場 ☐ 一戸建て住宅以外の建築物 ※建築主は府中市建築確認に関する事務手続き要領第2条第5号をお読みください。 連絡先 電話 042-335-4069 メール TIANTAI01@city.fuchu.tokyo.jp
		文化スポーツ部 ふるさと文化財課 ☐ 周知の埋蔵文化財包蔵地内の建築物 連絡先 電話 042-335-4473 Fax 042-360-4401 メール bunkazai01@city.fuchu.tokyo.jp

※1 地域まちづくり条例の開発事業に該当する場合は、協議は不要です。
 ※2 メールをお送りいただいた際には、必ず担当課へお電話ください。

都市整備部 建築指導課

識別番号 46167-1

P1 詳細図

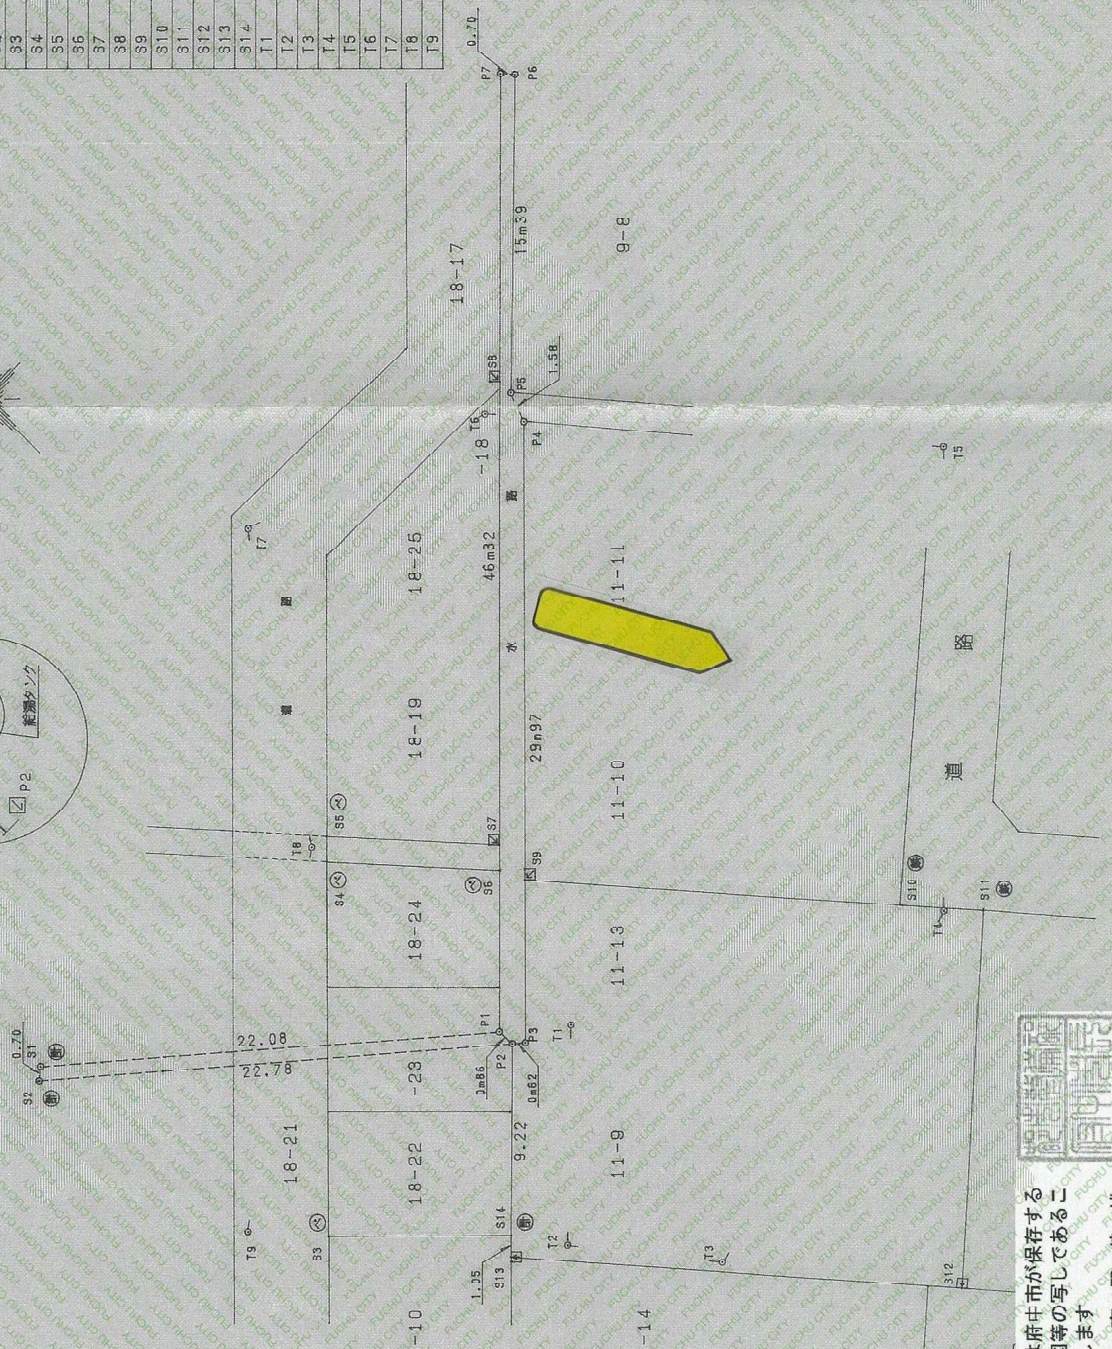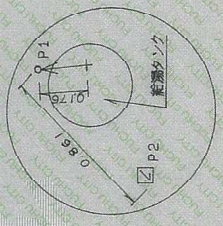

この図面は府中市が保存する
土地境界図等の写しであるこ
とを証明します

府中市長 高野 律 雄

令和06年10月17日

座標表

測点名	X	座標	Y	座標	備考
P1	111.455		31.103		市金庫
P2	110.604		31.121		市金庫
P3	110.190		31.583		市石
P4	130.944		133.206		市金庫
P5	132.398		133.828		市金庫
P6	142.916		115.065		市石
P7	143.449		114.609		市石
P8	126.269		54.720		市金庫
P9	125.830		54.165		市金庫
P10	110.618		58.294		市金庫
P11	123.115		31.272		市金庫
P12	123.990		32.164		市金庫
P13	115.812		36.727		市金庫
P14	117.678		37.462		市金庫
P15	133.178		133.879		市金庫
P16	115.638		37.251		市金庫
P17	131.697		38.743		市金庫
P18	98.629		131.310		市金庫
P19	36.832		37.439		市金庫
P20	133.568		73.631		市金庫
P21	134.281		74.403		市金庫
P22	139.191		93.720		市金庫
P23	131.972		75.915		市金庫
P24	36.030		30.443		市金庫
P25	130.000		130.000		市金庫
P26	115.470		116.202		市金庫
P27	132.536		132.197		市金庫
P28	136.965		30.344		市金庫
P29	124.145		31.308		市金庫
P30	113.582		55.811		市金庫


図面名	水路境界図	図
所在地	府中市四谷1-11-9 先	
測量年月日	平成 9 年 11 月 16 日	
縮尺	1 / 250	整理番号 A-2 号
作成年月日	平成 9 年 12 月 26 日	

東京都調布市仙門町27番地8
増倉測量設計事務所 宏
土地家屋調査士 TEL 03 (3300) 5210


※ 一部道路区域を示す場合があります。図面内容と測量値が異なる場合は必ず道路課と協議してください。

識別番号 46167-3
この証明書には「すかい」等の

請求 部分	所 在 府中市四谷一丁目	地 番 11番10	種 類 旧土地台帳附属地図	作 成 年月日				
				出力 縮 尺 1/600	精 度 区 分	座標系 番号又は 記号	分 類 地図に準ずる図面	補 記 事 項

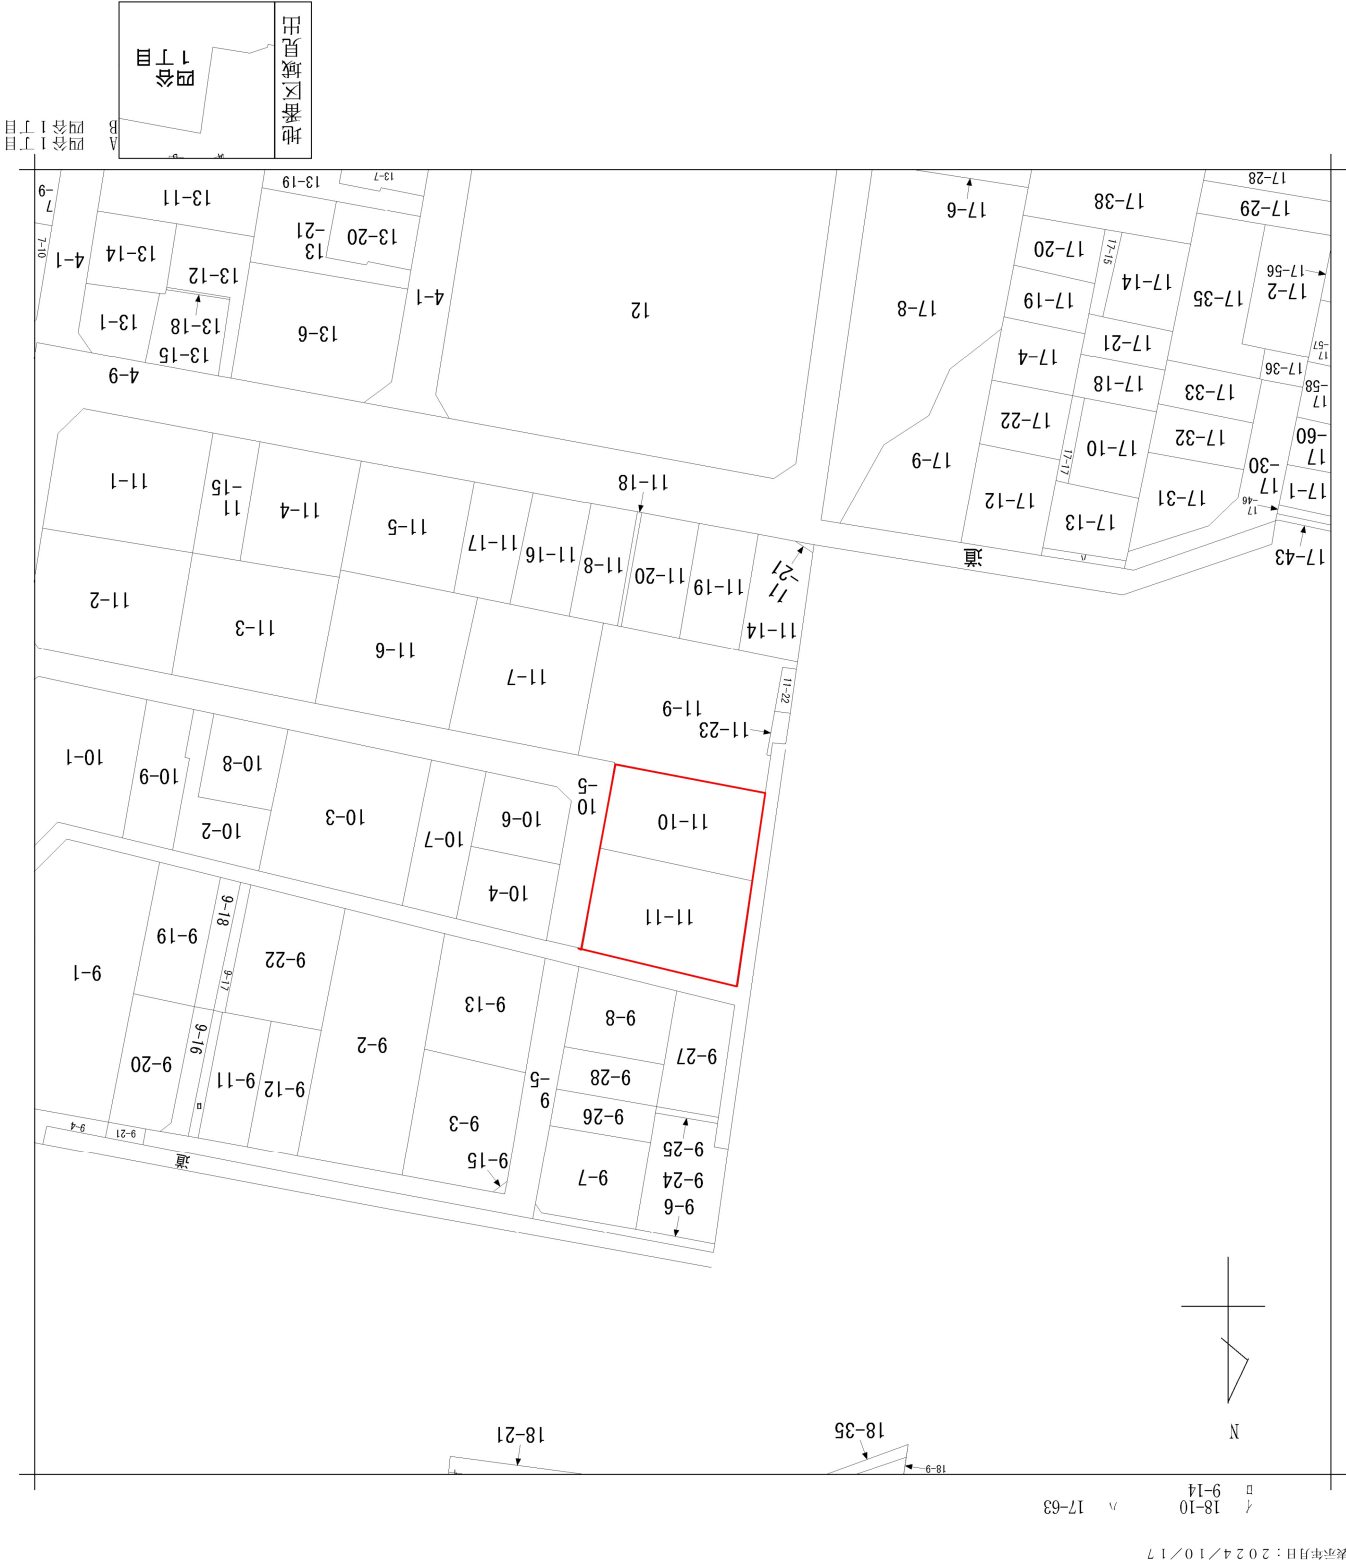

請 求 部 分	所 在 所	府中市四谷一丁目	地 番 18番25	縮 小 率 1/600	精 度 分	座 標 系 座 標 点 番 号 又 は 記 号	分 類	地図に準ずる図面	種 類 旧土地台帳附属地図	作 成 年 月 日
										備 付 年 月 日 (原図)

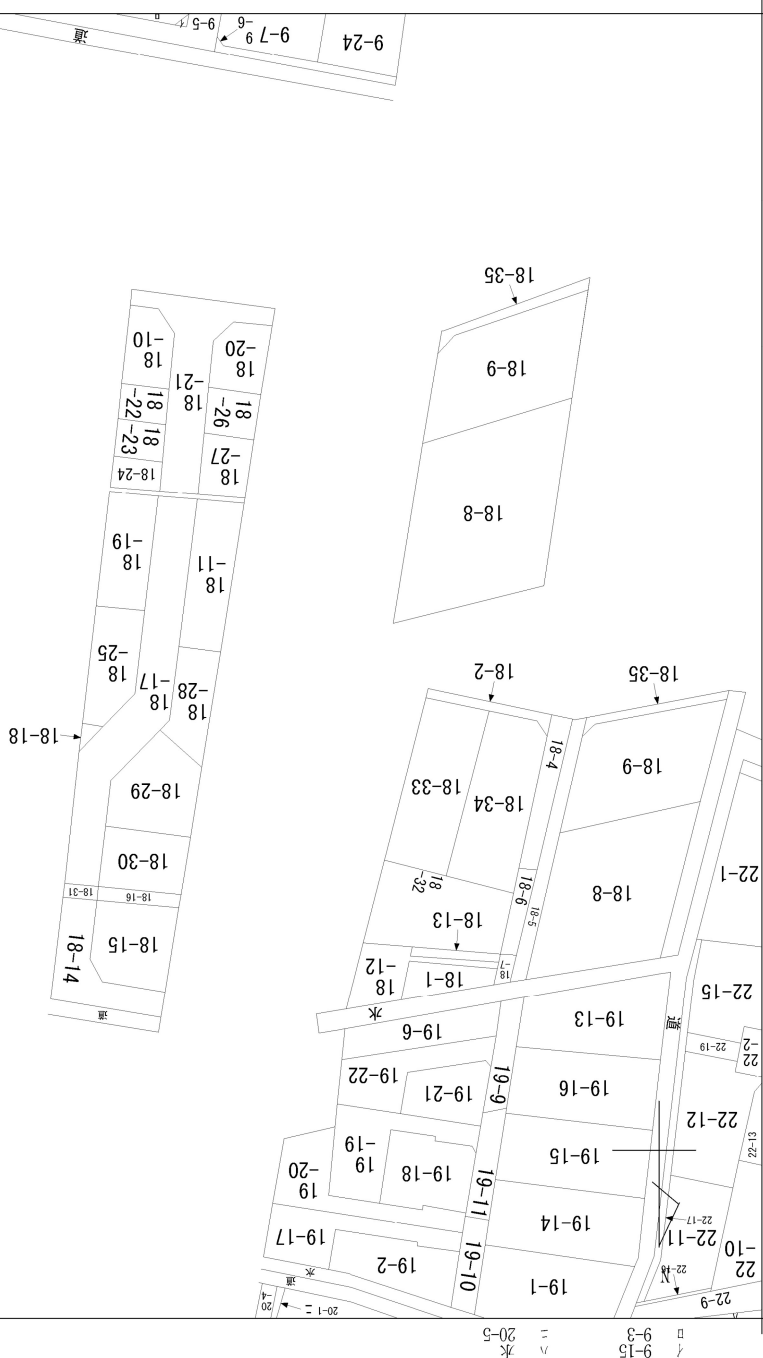

シックハウス関係図書一式

工事名称：（仮称）東京都府中市四谷1丁目 新築工事 3号棟


リストホームズ株式会社 一級建築士事務所
一級建築士事務所神奈川県知事登録 第 17455 号
一級建築士大臣登録 第 331087 号
荒田 康泰

仕様

定格	1φ 100V	
機能	排気	
周波数 (Hz)	50	60
消費電力 (W)	1.7	1.9
電流 (A)	0.019	0.020
風量 (m³/h)	80	85
騒音 (dB)	20.5	22.0
質量 (kg)	0.43	
適用パイプ呼び径	φ100	
電動機形式	2極開放形コンデンサー誘導電動機	
定格時間	連続	
絶縁階級	E種	
巻線温度上昇	75K以下	
基準周囲温度	-10~40℃	
絶縁抵抗	1MΩ以上 (d. c. 500V)	
絶縁耐力	a. c. 1000V 1分間	

(注) 測定数値は静圧0Paにおけるものです。
測定は日本工業規格 (JIS C9603) の方法によるものです。

静圧-風量特性曲線

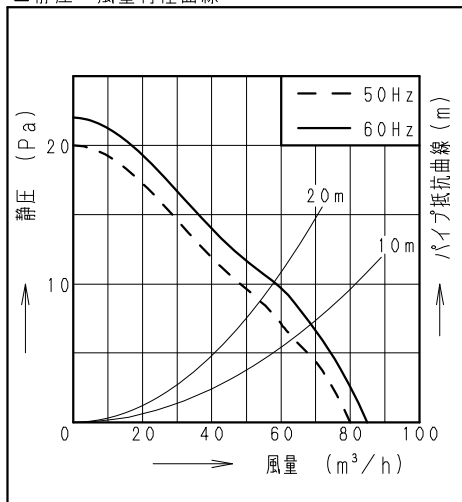

付属品

付属品名	数量
取扱説明書	1
工事説明書	1
本体固定用ねじ	2


適用パイプ

適用パイプ	外径	内径	下穴径
VU100	φ114	φ107	φ115
VP100	φ114	φ100	φ115
FY-KP04	φ103	φ100	φ105
FY-PAP041 (壁取付専用)	φ110	φ107	φ110


・内径の小さいパイプに本体を取り付けた後、内径の大きいパイプは取り付けないで下さい。風漏れ、壁面汚れの原因になります。

専用部材 (別売品)

換気扇用プラグコード FY-WP01
パイプセット FY-PAP041

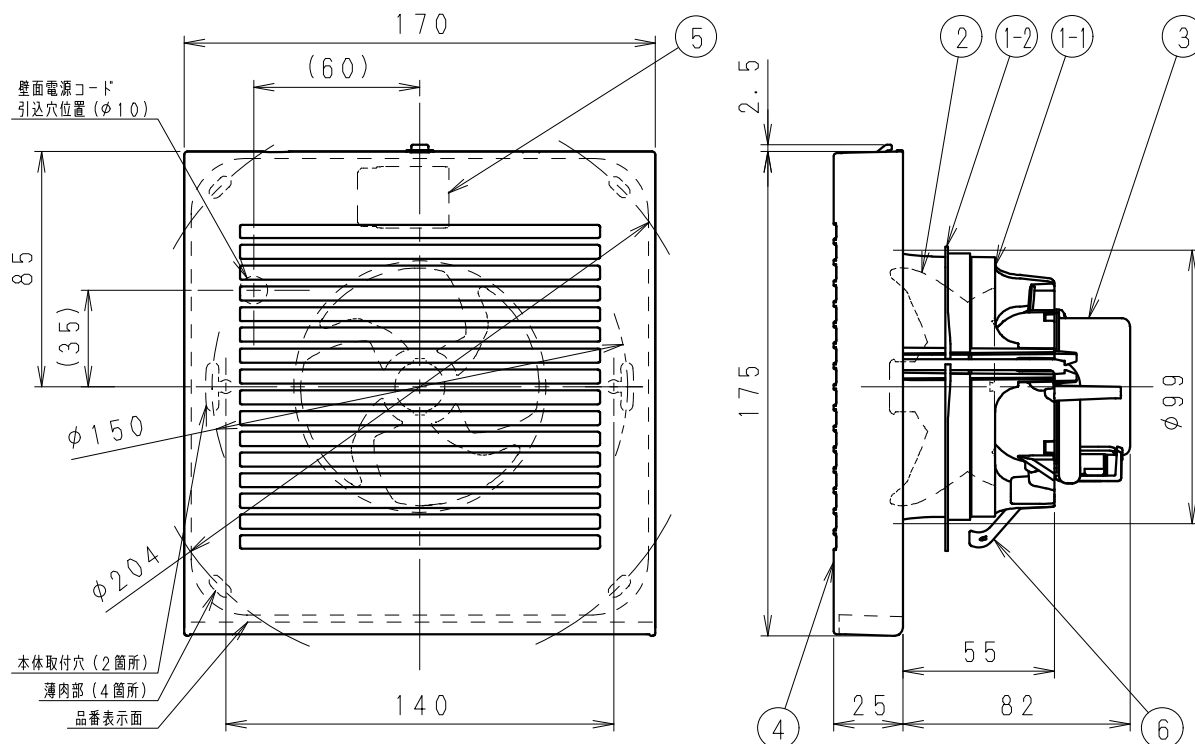

結線図

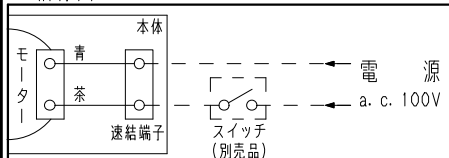

スイッチ (別売品): FY-SV05W, FY-SV05WC
(市販のパイロットランプ付きのスイッチには、消費電力10W以下の製品ではパイロットランプが点灯しないものがあります。)

ご注意

- ・設置工事、電気工事は必ず同様の工事説明書にしたがってください。
- ・浴室など湿気の多いところには取り付けしないでください。
- ・本体は、十分強度のあるところに取り付けてください。
- ・高温になる場所 (周囲温度40℃以上) には取り付けしないでください。
- ・台所など、油煙の発生する場所や有機溶剤がかかる場所には取り付けしないでください。
- ・パイプは必ず屋外側に下り勾配をもうけてください。
- ・外壁面に、必ずパイプフードまたはベントキャップなどを取り付けてください。
- ・パイプフードやベントキャップなどは、壁厚によって取り付けられない場合があります。
- ・総合カタログをご確認のうえ選定してください。
- ・壁面・天井面どちらにも取り付けできます。
- ・効果的な換気を行うために給気口を設けてください。

単位: mm

ルーバー開口面積: 105cm²

	品名	材質	数量	備考
1-1	フレーム	PP樹脂	1	色: 黒
1-2	気密リング	エラストマー	1	一体成形
2	羽根	PP樹脂	1	色: 黒
3	モーター		1	
4	ルーバー	PP樹脂	1	モデル#3.2Y8.9/0.6
5	速結端子	PBT樹脂	1	電源用
6	取付ばね	ステンレス	1	

名称	品番
パイプファン (居室・トイレ・洗面所用)	FY-08PD9D
作成年月日 '15. 2. 2	尺度図面
改訂年月日	Free整理番号
パナソニック エコシステムズ株式会社	

サイズA4



識別番号 46167-1

■ 排気側計算シート FY-08PD9D 20m 相当長

有効換気量	(m ³ /h)	54.00	計算経路	
			管理NO	

				部屋名 ▼最大
1次ダクト外 塩化ビニール管	風量 Q	(m ³ /h)	(1)	54.00
	ダクト径 D	(m)	(2)	0.1
	動圧 Pv	(Pa)	(3)	2.19
	ダクト長さ L	(m)	(4)	20
	摩擦係数 λ		(5)	0.02
(イ) $=[(5) \times (4) / (2)] \times (3)$				8.75
Pr = (イ)				8.75

有効換気量	54.00	m ³ /h
圧力損失	8.75	Pa

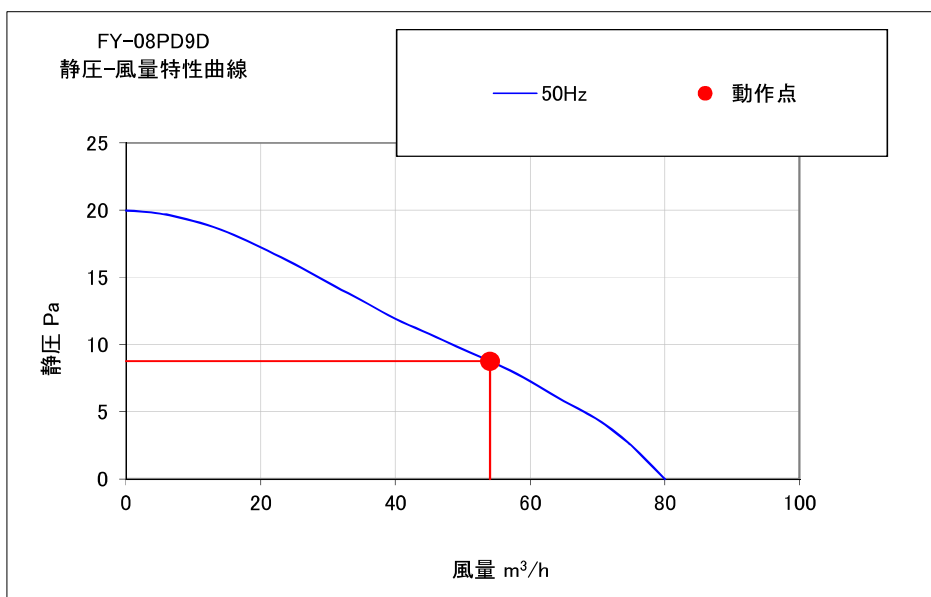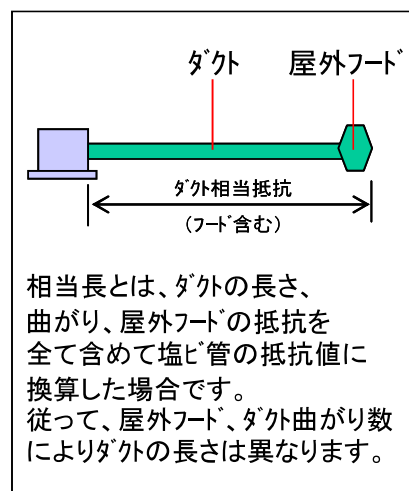

運転モード
50Hz強弱なし

※施工時はそれぞれのダクト長さ及び曲がりの数以内で行ってください、変更の場合再計算が必要です。
 ※本計算は、ダクト径に対する基準風量が公開されていない為、等圧法による計算に基づいた計算です。

実際の風量は住宅性能、設置条件により異なる場合があります。

※本計算書は実数で計算していますが、圧力損失については少数点2桁表示にしています。

※本資料は貴社情報による参考資料です。施工時には建築士と十分な最終確認を行ってください。

パナソニック エコシステムズ株式会社 換気扇ター

すべてのコンロに、安心温度センサーを搭載。 **温度センサーコンロ**
 もしものときも、**天ぷら油 消し忘れ 焦げつき 立ち消え**
4つの安心機能。 **加熱防止 消火 消火 安全**

ご注意 地域によってガス種が異なります。ガス種が違いますと、
 火災・やけどの原因となることがあります。

省エネ性マークについて

省エネ法の定める基準を達成していることを表します。数値は、ガス種13Aの数値です。ガスコンロは2006年度、グリル・オープン部は2008年度の目標値。

ハイパーガラスコートトッププレート（3口コンロ）

タカラ
オリジナル



オートグリル機能付 両面焼きグリル

ステンレス 幅 60cm TAF960WSTU60C ■
 幅 75cm TAF960WSTU75C ■
 (オープン非対応)
 幅 60cm TAF960WST60CV
 幅 75cm TAF960WST75CV
 (オープン対応)

オプション ・ブラック（ホーロー製）コトクセット
 ・グリル調理用プレート「ラ・クックグラン」
 「ラ・クックグランボット」
 ・ステンレススクリーナー



※オープン対応機種はグリル
 排気口の形状が異なります。

	コンロ部	グリル部
省エネ基準達成率	100%	106%
エネルギー消費効率	55.6%	210Wh

オート グリル	レンジ フード 連動	揚げもの 温度調節	過温 調理	自動炊飯 機能	煮込み 機能	おかゆ・ 炊込み モード	ダブル 強火力
あんしん モード	ラ・クック グラン 対応	ラ・クック グランボット 対応	直火焼き 遠赤外線 グリル	安心らく グリル	脱着式 排気口 ちり受け	フレイム トラップ	スマート グリル
オープン対応機種のみ							
ダイヤル 操作	コンロ・ グリル調理 タイマー	ネクスト ガイド 機能	電源 オートオフ 機能	アプリ オート	ラ・クック グラン オート	ラ・クック グランボット オート	

大バーナー：左右 ※左右：揚げもの温度調節に対応



オートグリル機能付 両面焼きグリル

ブラック 幅60cm TAF869W60C ■ T



オートグリル機能付 両面焼きグリル

ジュエルシルバー 幅 60cm TAF860WV60C ■ T

オプション ・グリル調理用プレート
 「ラ・クックグラン」
 「ラ・クックグランボット」

	コンロ部	グリル部
省エネ基準達成率	100%	106%
エネルギー消費効率	55.6%	210Wh

オート グリル	レンジ フード 連動	揚げもの 温度調節	過温 調理	自動炊飯 機能	煮込み 機能	おかゆ・ 炊込み モード	ダブル 強火力
あんしん モード	ラ・クック グラン 対応	ラ・クック グランボット 対応	直火焼き 遠赤外線 グリル	安心らく グリル	脱着式 排気口 ちり受け	フレイム トラップ	スマート グリル
両面焼きのみ							
ダイヤル 操作	コンロ・ グリル調理 タイマー	ネクスト ガイド 機能	電源 オートオフ 機能	アプリ オート	ラ・クック グラン オート	ラ・クック グランボット オート	

大バーナー：左右 ※左右：揚げもの温度調節に対応



※写真は両面焼きグリルです。

両面焼きグリル

シルバー 幅 60cm TN72WV60C ■ T

ブラック 幅 60cm TN72W60C ■ T

オプション ・グリル調理用プレート「ラ・クックグラン」

	コンロ部	グリル部
省エネ基準達成率	100%	106%
エネルギー消費効率	55.6%	210Wh

片面焼きグリル

シルバー 幅 60cm TN72AV60C ■ T

ブラック 幅 60cm TN72A60C ■ T

シルバー 幅 60cm TN72V60C ■ T*

	コンロ部	グリル部
省エネ基準達成率	100%	100%
エネルギー消費効率	55.6%	192Wh

オート グリル	レンジ フード 連動	揚げもの 温度調節	過温 調理	自動炊飯 機能	煮込み 機能	おかゆ・ 炊込み モード	ダブル 強火力
あんしん モード	ラ・クック グラン 対応	ラ・クック グランボット 対応	直火焼き 遠赤外線 グリル	安心らく グリル	脱着式 排気口 ちり受け	フレイム トラップ	スマート グリル
両面焼きのみ							
ダイヤル 操作	コンロ・ グリル調理 タイマー	ネクスト ガイド 機能	電源 オートオフ 機能	アプリ オート	ラ・クック グラン オート	ラ・クック グランボット オート	

大バーナー：左右 ※ダブル強火力とフレイムトラップのみ対応します。

表示色 ■はフェイスカラーです。

ホーロートッププレート（3口コンロ）



両面焼きグリル

シルバー 幅 60cm TN36WV60

ブラック 幅 60cm TN36W60

オプション ・グリル調理用プレート「ラ・クックグラン」

	コンロ部	グリル部
省エネ基準達成率	100%	100%
エネルギー消費効率	55.6%	210Wh

揚げ物 温度調節	過温 調理	自動炊飯 機能	煮込み 機能	ダブル 強火力	あんしん モード	ラ・クック グラン 対応	直火焼き 遠赤外線 グリル
フレイム トラップ	コンロ・ グリル調理 タイマー	ネクスト ガイド 機能	電源 オートオフ 機能	アプリ オート	ラ・クック グラン オート	ラ・クック グランボット オート	

大バーナー：左右



片面焼きグリル

シルバー 幅 60cm TN36AV60

ブラック 幅 60cm TN36A60

	コンロ部	グリル部
省エネ基準達成率	100%	100%
エネルギー消費効率	55.6%	192Wh

揚げ物 温度調節	過温 調理	自動炊飯 機能	煮込み 機能	ダブル 強火力	あんしん モード	ラ・クック グラン 対応	直火焼き 遠赤外線 グリル
フレイム トラップ	コンロ・ グリル調理 タイマー	ネクスト ガイド 機能	電源 オートオフ 機能	アプリ オート	ラ・クック グラン オート	ラ・クック グランボット オート	

大バーナー：左右



片面焼きグリル

シルバー 幅 60cm TN36V-60T

ブラック 幅 60cm TN36-60T

	コンロ部	グリル部
省エネ基準達成率	100%	100%
エネルギー消費効率	55.6%	192Wh

揚げ物 温度調節	過温 調理	自動炊飯 機能	煮込み 機能	ダブル 強火力	あんしん モード	ラ・クック グラン 対応	直火焼き 遠赤外線 グリル
フレイム トラップ	コンロ・ グリル調理 タイマー	ネクスト ガイド 機能	電源 オートオフ 機能	アプリ オート	ラ・クック グラン オート	ラ・クック グランボット オート	

大バーナー：左右

表示色 ■はフェイスカラーです。トップカラーはブラックのみとなります。

**オート
グリル** 魚の種類、焼き加減を選ぶだけで、
 自動で焼き上げ。

**レンジ
フード
連動** 加熱機器連動のレンジフードとの
組み合わせで、加熱と同時にレンジ
フードが自動で運転を開始し、使い
終わると自動で停止。

NECフォーマット
35kHz

**揚げもの
温度調節** 揚げものの油の温度を設定。

**過温
調理** フライパン温度の予熱・加熱を
キープするで、わずかしい火加
減も簡単に。

**自動
炊飯機能** お米のうま味を引出し、ふっくらお
いしいご飯が炊ける。炊飯後は自
動消火し、電子音でお知らせ。

**煮込み
機能** 自動火力調節で焦付きを低減し
ながら煮ものを調理。

**おかゆ・
炊込み
モード** 各種炊飯モードを奥コンロでお
手軽に。

**ダブル
強火力** 左右のコンロ共に強火力調理が
でき、手早い調理が可能。

**あんしん
モード** 通常消し忘れ120分のところ
30分で自動消火。

**直火焼き
遠赤外線
グリル** 遠赤外線の効果でカリッとおい
しく焼き上げます。

**安心らく
グリル** 3層グリルガラスで温度を約
48%低減し、火傷を抑制。

**脱着式
排気口
ちり受け** 調理中のゴミなどがグリル排気
口から内部に入るのを防ぎ、サッ
と取り出せて掃除が簡単に。

**フレイム
トラップ** ワーグリル内で炎が上がっても、
排気口から炎が出るのを抑え、
火災を防ぎます。

**スマート
グリル** スライドレールでスムーズに開閉
フルオープン。さらに取っ手も取
り外し可能。



**アプリ
オート** 調理メニューに合わせて、タイ
マーや火力をアプリから直接送
信し、調理をアシスト。


**ラ・クック
グラン
オート** 別売のラ・クックを使用し、調理
モードとお好みの焼き加減を設
定するだけでおいしく焼き上げ。

**コンロ・
グリル調理
タイマー** 設定時間で自動消火。30秒前と
消火時には電子音でお知らせ。

**ネクスト
ガイド
機能** 次に操作が必要なキーをランプ
が光ってお知らせ。

**電源
オートオフ
機能** 電源の消し忘れを防止。

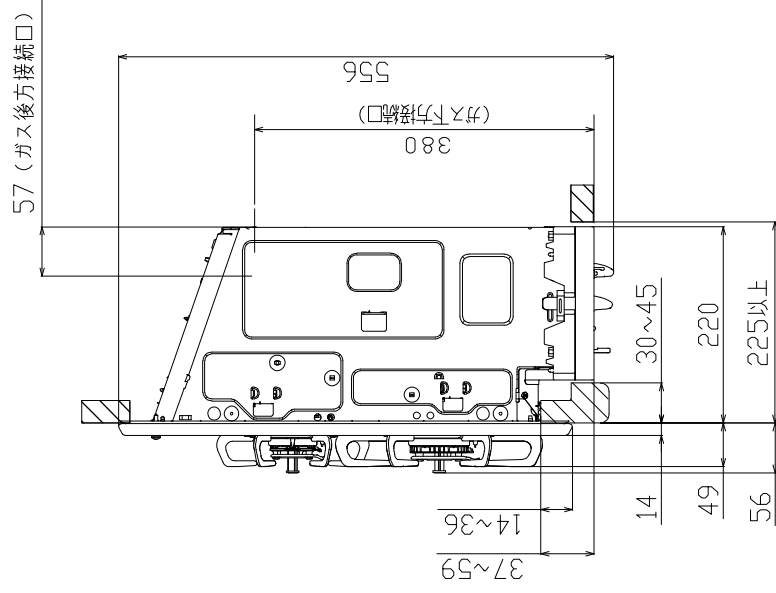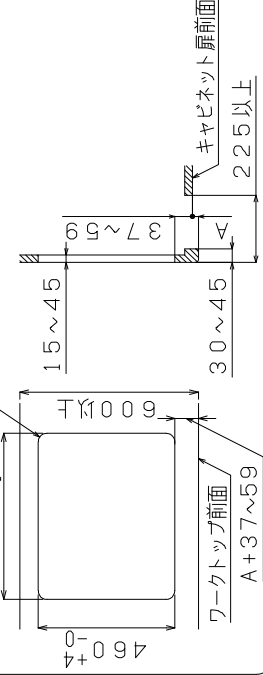
$$\sqrt{4-R10 \sim 30}$$

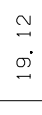
品名	3□グリル付 ビルトインコンロ	型	TN36-60 TN36V-60 TN36-60T TN36V-60T TN36-60B TN36V-60B
尺 寸	図 番	式	
更 新 日	19. 12	 タカラデンソー株式会社	

单位: mm

加熱機器運動
レンジフード運動の加熱機器との組み合わせで、加熱と同時にレンジフードが自動で運転を開始し、使い終わると自動で停止します。
NECフォーモット38kHz

	VMA	VRAM	VUA	VUS
	 梁がある場合でも設置できます。 グランディアのみ扉カラーも選択できます。	 梁・後梁がある場合でも設置できます。		
カラー	シルバー V / ブラック K	シルバー V / ブラック K	シルバー V / ブラック K	シルバー V / ブラック K
品番	幅 75cm VMA-755DT L/R (V/K) 幅 90cm VMA-905DT L/R (V/K)	幅 75cm VRAM-753T L/R (V/K) 幅 90cm VRAM-903T L/R (V/K) 同時給排気タイプ※ 幅 75cm VRAM-753DT L/R (V/K) 幅 90cm VRAM-903DT L/R (V/K)	幅 75cm VUA-751DT (V/K) 幅 90cm VUA-901DT (V/K) 同時給排気タイプ※ 幅 75cm VUA-751BDT (V/K) 幅 90cm VUA-901BDT (V/K) 常時換気タイプ 幅 75cm VUA-751JT (V/K) 幅 90cm VUA-901JT (V/K)	幅 75cm VUS-755T (V/K) 幅 90cm VUS-905T (V/K) 同時給排気タイプ※ 幅 75cm VUS-755BDT (V/K) 幅 90cm VUS-905BDT (V/K) 常時換気タイプ 幅 75cm VUS-755JT (V/K) 幅 90cm VUS-905JT (V/K)
特長	トリプルガード ホーロー整流板 ホーローシャットアウトパネル 親水性グリスフィルター ホーローオイル受け タッチスイッチ ソフトプッシュスイッチ LED照明 遅延タイマー ※同時給排気タイプもご用意しております。 (前面パネルが扉カラーの場合は対応しません。) ※加熱機器運動タイプはスイッチがタッチスイッチとなります。別売リモコンはRHリモコン・1T(黒)となります。	ホーロー整流板 ソフトプッシュスイッチ LED照明 グリスフィルター ※ウォールキャビネットの奥行と前基板設置位置が異なるため、段差が生じます。	ホーロー整流板 ソフトプッシュスイッチ 照明 グリスフィルター	

フラット対面タイプ・アイランド対面タイプ

	フラット対面プラン用	アイランド対面プラン用	フラット対面プラン用	アイランド対面プラン用
	SVRA	CVRA	SVNS	CVNS
	 ブラック	 ブラック		
カラー	ステンレス仕上げ／塗装銅板ブラック	ステンレス仕上げ／塗装銅板ブラック	ステンレス仕上げ	ステンレス仕上げ
品番	幅90cm SVRA-902TDT L/RN 同時給排気タイプ※1 幅 90cm SVRA-902TDDT L/RN ※塗装銅板ブラックは対応しません。	幅90cm CVRA-902TDTN 同時給排気タイプ※1 幅 90cm CVRA-902TDDTN ※塗装銅板ブラックは対応しません。	幅90cm SVNS-905TDT L/R	幅90cm CVNS-906TDT
特長	スーパートリプルガード ホーロー整流板 ホーローシャットアウトパネル ホーローグリスフィルター ワンタッチ脱着の親水性ファン お手入れサイン タッチスイッチ LED照明 遅延タイマー 加熱機器運動 専用リモコン(別売) RHリモコン・2T	お手入れサイン タッチスイッチ LED照明 遅延タイマー	ホーロー整流板 ホーローシャットアウトパネル 親水性グリスフィルター ワンタッチ脱着の親水性ファン お手入れサイン タッチスイッチ LED照明 遅延タイマー 加熱機器運動 専用リモコン付	

※1 同時給排気タイプは一部仕様が異なります。 ※印刷色です。商品と多少異なります。タカラショールームでお確かめください。

識別番号 46167-1

2. 各部の名称と仕様（2）

整流板は捕集性能を向上させるためのものです。取付けてご使用ください。

■VNS-T/TD

定格	風量	消費電力 (W)	風量 (m³/h)	騒音 (dB)
100V 50/60Hz	強	103/117	605/589	46/46
	中	51/52	348/331	33/32
	弱	23/23	212/206	23/24

■VNS-TH/TDH

定格	風量	消費電力 (W)	風量 (m³/h)	騒音 (dB)
100V 50/60Hz	強	115/129	630/585	47/46
	中	65/67	374/342	35/34
	弱	32/32	226/210	23/24

■VNS-YDKH

定格	風量	消費電力 (W)	排気風量 (m³/h)	給気風量 (m³/h)	騒音 (dB)
100V 50/60Hz	強	161/191	650/650	335/340	53/52
	中	101/103	400/360	205/195	40/39
	弱	81/80	225/180	205/195	37/36

■VNS-Y/YD

定格	風量	消費電力 (W)	風量 (m³/h)	騒音 (dB)
100V 50/60Hz	強	100/116	580/578	46/46
	中	50/52	342/322	35/33
	弱	23/23	205/198	24/23

■VNS-YH/YDH

定格	風量	消費電力 (W)	風量 (m³/h)	騒音 (dB)
100V 50/60Hz	強	107/123	602/580	47/46
	中	66/68	369/333	36/34
	弱	33/32	220/205	26/23

■VNS-KDUH

定格	風量	消費電力 (W)	排気風量 (m³/h)	給気風量 (m³/h)	騒音 (dB)
100V 50/60Hz	強	213/256	700/713	372/396	53/54
	中	122/128	439/394	288/267	46/43
	弱	63/63	237/221	170/155	33/30

■SVNS-T/TD/TDT L/R

定格	風量	消費電力 (W)	風量 (m³/h)	騒音 (dB)
100V 50/60Hz	強	103/117	570/580	46/46
	中	53/53	350/330	33/32
	弱	24/24	210/210	22/21

■SVNS-TJ L/R

定格	風量	消費電力 (W)	風量 (m³/h)	騒音 (dB)
100V 50/60Hz	強	103/117	570/580	46/46
	弱	53/53	350/330	33/32
	常時	10/13	121/148	22/21

■CVNS-T/TD/TDT

定格	風量	消費電力 (W)	風量 (m³/h)	騒音 (dB)
100V 50/60Hz	強	115/129	570/540	46/46
	中	67/68	350/320	35/33
	弱	34/34	210/190	23/22


※消費電力、風量、騒音の測定はJIS C9603によります。値は静圧0Paのときを示します。設置環境により、実使用の数値とは異なります。レンジフードの使用している部品は、性能向上などのため予告なしに一部変更することがあります。

3. リモコンの準備

■リモコンホルダーの取付方法


取付方法1 マグネットによる取付

1. リモコンホルダーの裏面をよくふき、付属のマグネットの両面テープをはがし、所定の位置に貼付けてください。
2. ホルダーの準備ができましたら、キッチンパネルなどの金属部分に取付けてください。

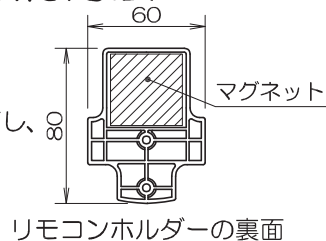


■電池の入れかた

1. 電池カバーをはずす
・矢印の方向にスライドさせて電池カバーをはずしてください。
2. 乾電池を入れる
・乾電池の極性に注意して、乾電池を入れ、電池カバーを元通りに取付けてください。

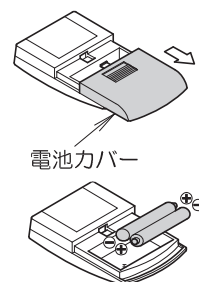

取付方法2 ネジによる取付

- リモコンホルダーの取付位置を決めて、壁などに付属の木ネジ2本で固定してください。

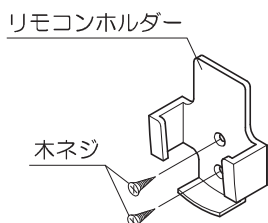

お願い

- ◎リモコンを落としたり、衝撃を加えないでください。
- ◎水の中に落としたり、濡れた手で操作しないでください。
- ◎直射日光の当たる場所、加熱器具など高温になる場所の近くには置かないでください。
- ◎リモコンスイッチの信号が届きにくくなったときは、新しい乾電池に2本とも交換してください。
- ◎乾電池の液漏れによる故障を避けるため、長時間使用しない場合は乾電池を取り出してください。


4. 使用方法（1）

■操作スイッチ

ご 注 意

- ◎操作スイッチは一つずつ操作し、複数のスイッチを同時に押さないでください。
- ◎操作スイッチは軽く押すだけで作動します。強く押し過ぎないよう注意してください。

VNS型のスイッチ

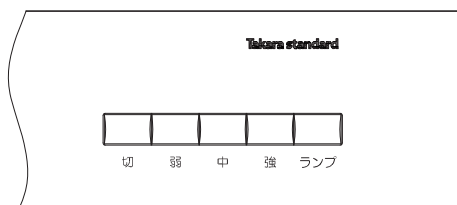

SVNS・CVNS型のスイッチ


切	○ タイマー	○ 弱	○ 中	○ 強	ランプ	○お手入れサイン リセットは「弱」3秒押し
○○○	○○○	○○○	○○○	○○○	○○○	Takara standard

- 省令準耐火仕様
- 断熱等性能等級*相当仕様
- 一次エネルギー消費量等級*相当仕様




東京都府中市四谷一丁目11番11の一部

List Homes	リストホームズ株式会社 一般建築士事務所 1級建築士登録 第 331087 号 荒田 康義	設計承認	施工承認	図面変更履歴	施尺	工事項名 (仮称)東京都府中市四谷1丁目 新築工事 3号棟	図面No
							意-0
					作図日 2025.02.20	図面名	案内図 識別番号-46167-1

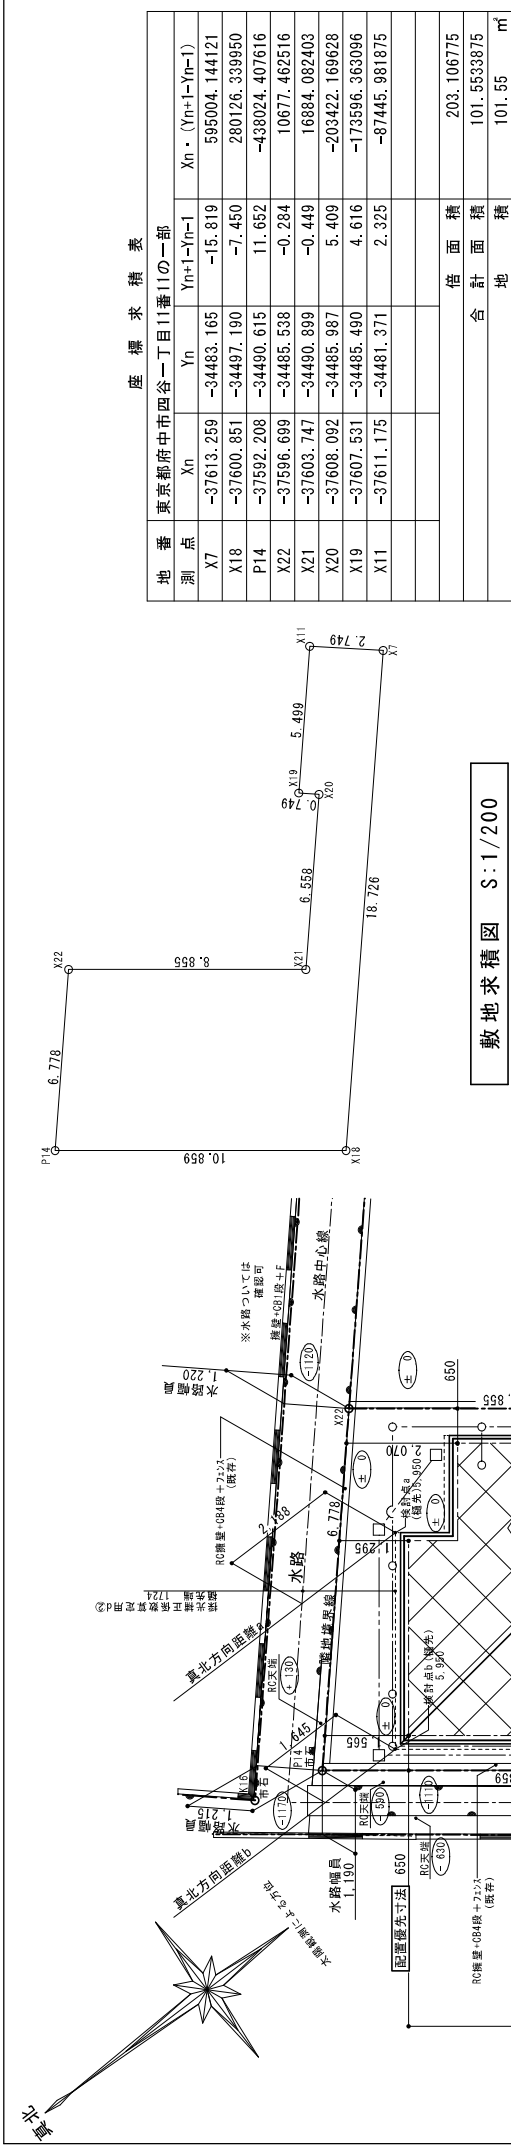

敷地求積図 S:1/200

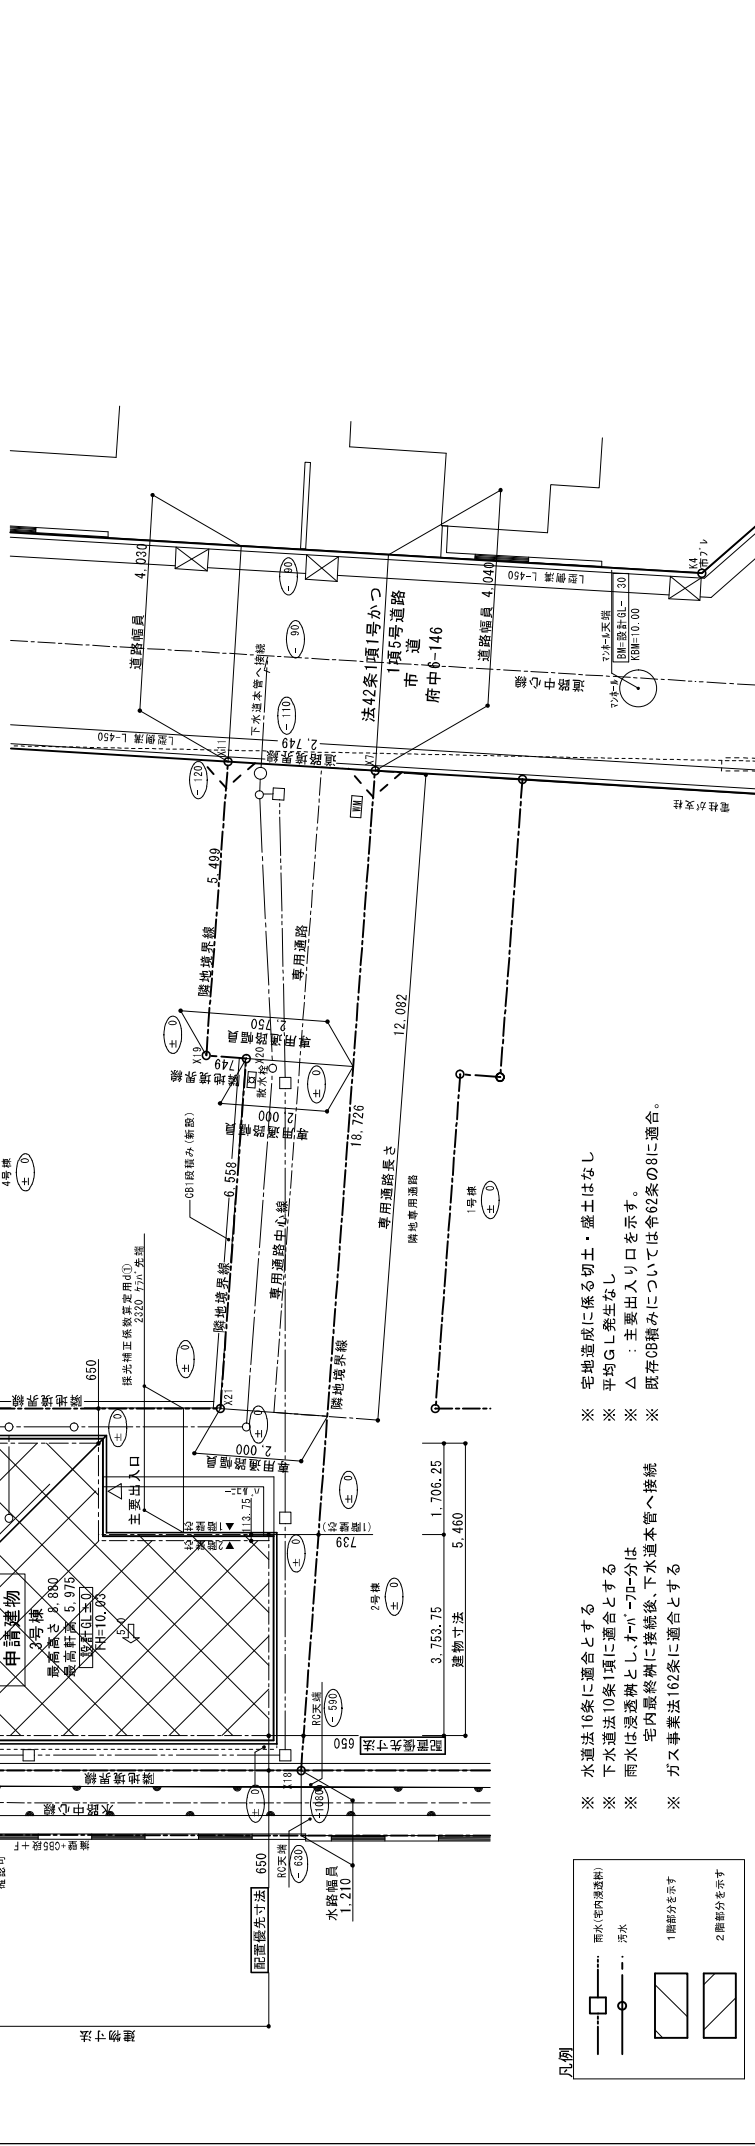

List Homes

リストホームズ株式会社 一般建築士事務所
1級建築士登録 第 331087 号
荒田 康典

設計承認 施工承認 図面変更履歴

縮尺 1/100、1/200



工事名 (仮称) 東京都府中市四谷1丁目 新築工事 3号棟

意-1

配置図

識別番号-46167-3

3.640 ③ 0.910 5.460 ① 4.550 3.185 ② 3.640 3.640 ③ 0.910 5.460 ① 4.550 3.185 ② 3.640 3.640 ③ 0.910 5.460 ① 4.550 3.185 ② 3.640

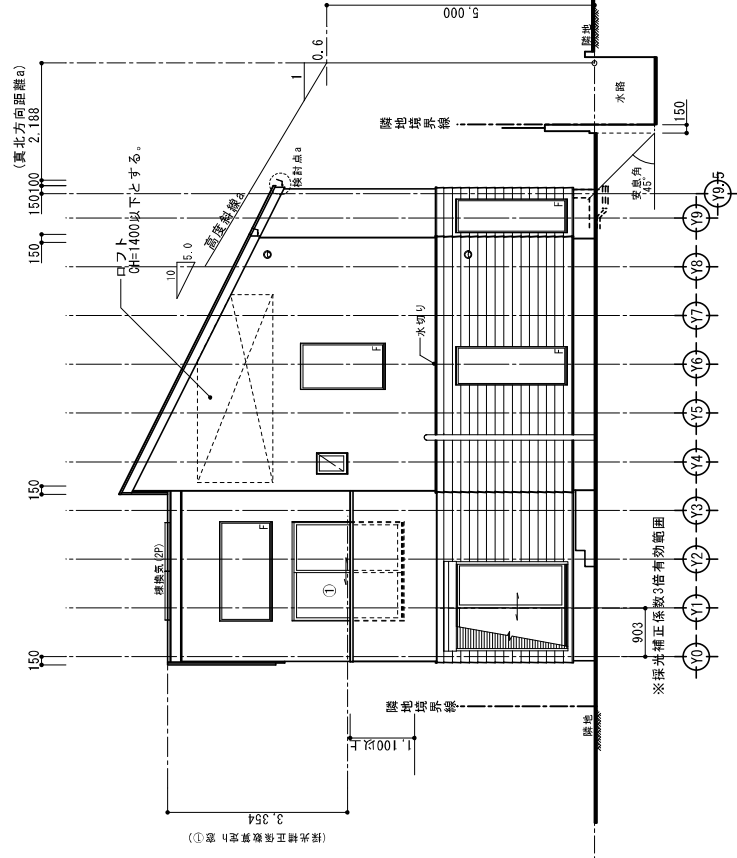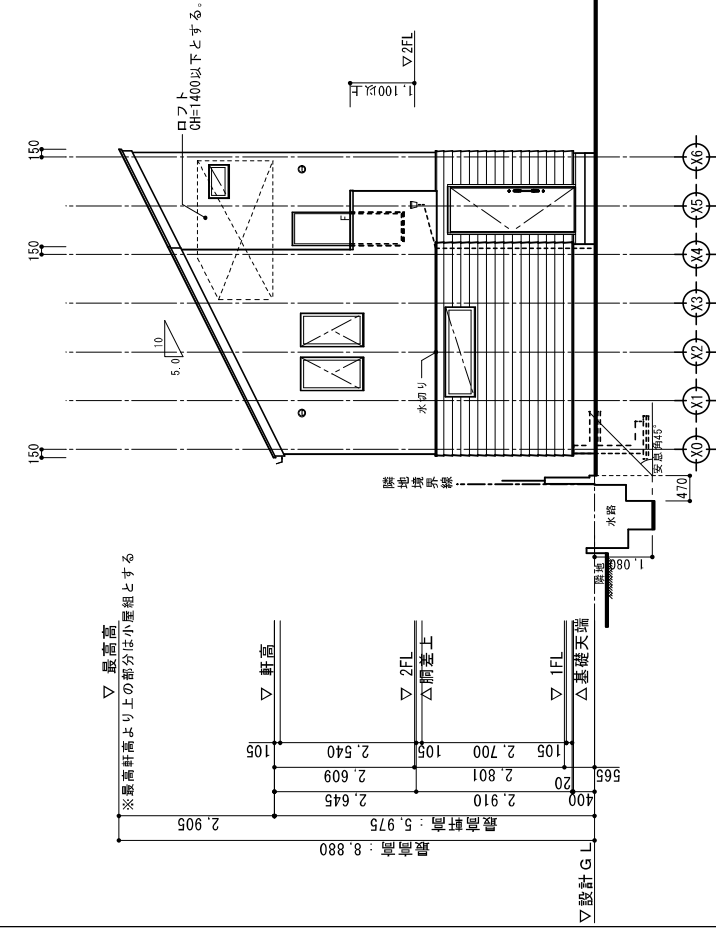

南側立面図 S:1/100

東側立面図 S:1/100

窗①採光補正係數K

$$\begin{aligned} \text{ケラハ}^* \text{先端} &: 2320/3354 \times 6 - 1.4 = 2.75 \\ &2.75 \leq 3.0 \\ &\therefore K = 2.75 \end{aligned}$$

【高度斜線地帯】

模範式】
 例 1: $2188 \times 0.6 + 5000$
 例 2: $5975 + 100 - (150 + 100) \times 0.50 = 5950$ (mm)
 $5950 < 6312.8 \therefore \text{OK}$ クリアランス 362.8 (mm)
 ※ 屋根根仕上厚は $t = 100$

外部仕上認定材リスト


屋根	平形色彩シート板 コロニアル FRP防水工法	【NW-2093】
外壁	ガラス繊維強化プラスチック樹脂指差 5kg/㎡(7) 20 BSW工法	【DR-1552】 【PC030BE-3652 (1)】
軒裏	一部葺業系5kg/㎡ 4kg/㎡ (7) 14	【PC030BE-9201】
ハルコニ 玄関上軒裏	ハルコニ 繊維混入5kg/㎡板 (7) 12 ハルコニ 繊維混入5kg/㎡板 (7) 12	【OF030RS-0157】 【OF030RS-0157】

省令準耐火仕様

断熱等性能等級*相当仕様

一次エネルギー消費量等級*相当仕様

 List Homes	リストホームズ株式会社 一般建築士事務所 1級建築士登録 第 331087 号 所田 康泰		設計承認	施工承認	図面変更履歴	縮尺	工事名	図面 No
						1/100	(仮称) 東京都府中市四谷 1 丁目 新築工事 3 号棟	
						作図日	図面名	
						2025.03.10		
意-4-1 立面図 1 30501150.46167-9								

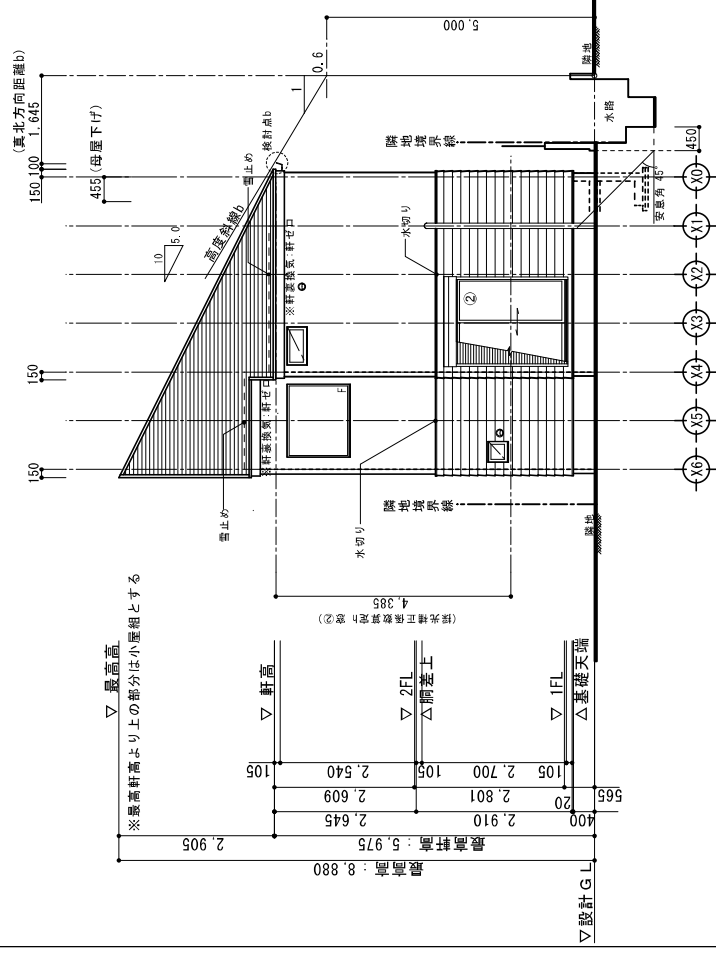


密 ② 採光補正係數K

$$\begin{aligned} &= 0.95 \\ &0.95 \leq 3.0 \\ &\therefore K = 0.95 \end{aligned}$$
$$-0.95 \leq 0.95 \leq 3.0$$
$$\therefore K = 0.95$$

【高度斜線b検討式】

制限高さ: $1645 \times 0.6 + 5000$
$$\begin{aligned} \text{削底高} &: 1045 \times 0.5 + 300 = 3987.5 (\text{mm}) \\ \text{建物高} &: 5975 + 100 - (150 + 100) \times 0.50 = 5950 (\text{mm}) \end{aligned}$$
$$5950 < 5987 \therefore 0K \text{ クリッパンス } 37(\text{mm})$$

※屋根仕上厚は $t = 100$ とする。

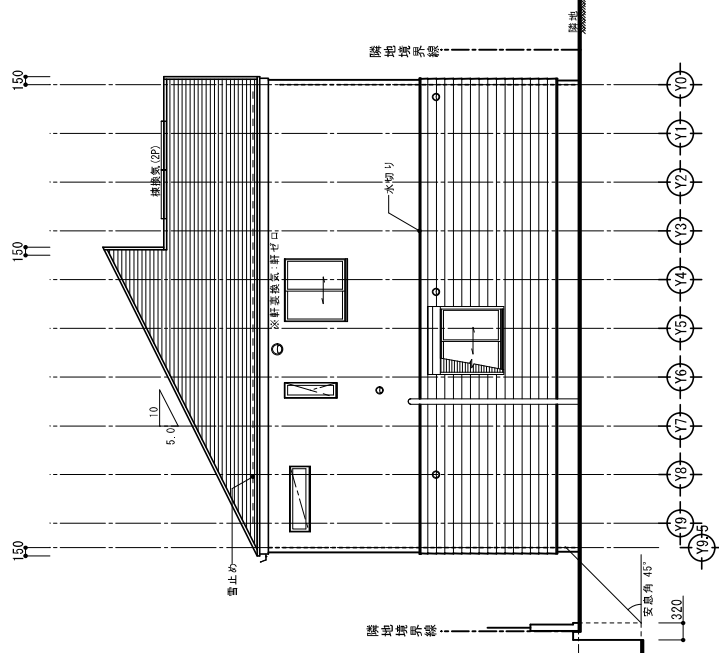

外部仕上認定材リスト

屋根	平形色彩スレート板 コロニアル FRP防水工法	【NW-2093】
外壁	ガラス繊維強化プラスチック系樹脂指塗 750×1400(7)20 BSW工法	【DR-1552】 【PG0308E-3652(1)】
軒裏	一部 葉菜系750×1400(7)14	【PG0308E-9201】
軒裏	ハ77 繊維混入セメント板(7)12	【OF0308S-0157】
ハ77 玄関上軒裏	ハ77 繊維混入セメント板(7)12	【OF0308S-0157】

省令準耐火仕様

断熱等性能等級*相当仕様

一次工ネルギー消費量等級*相当仕様

 List Homes	リストホームズ株式会社 一級建築士事務所 1級建築士登録 第 331087 号 栗田 康泰		設計承認	施工承認	図面変更履歴	縮尺	工事名	図面 No
						1/100	(仮称)東京都府中市四谷 1 丁目 新築工事 3 号棟	
							作図日	図面名
							2025.03.10	立面図 2
意-4-2 詳細採寸: 46157-3								